
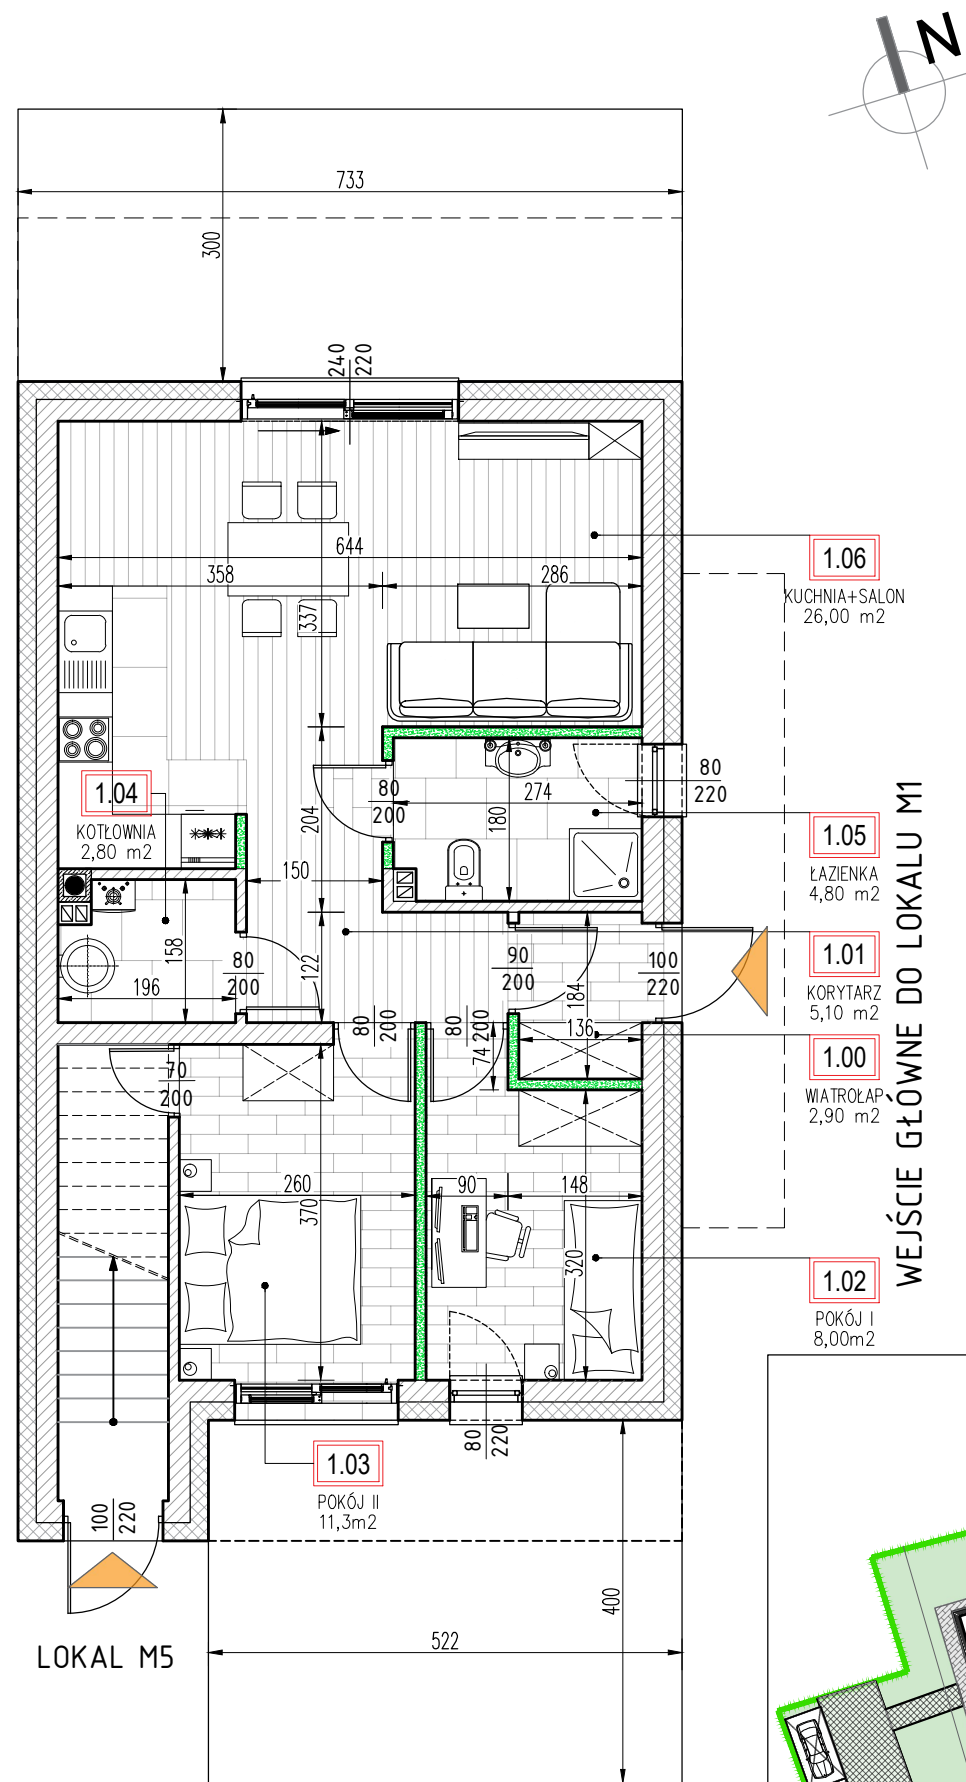


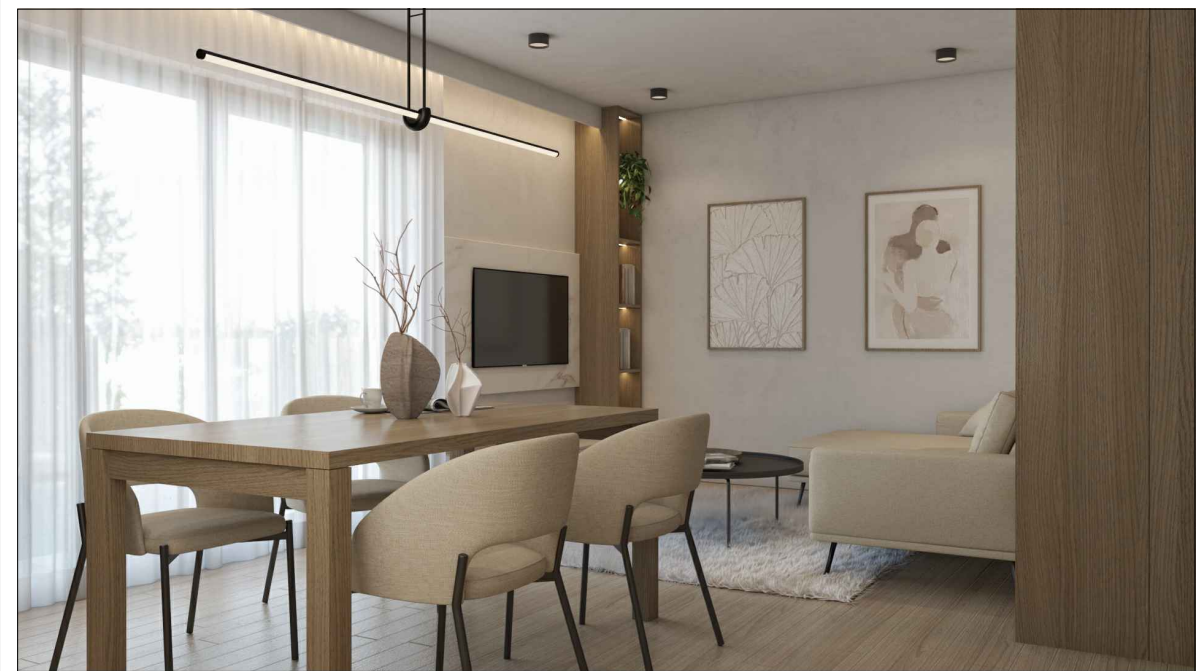

LOKAL M1

BUDYNEK 1A

Nr	Przeznaczenie pomieszczeń	Powierzchnia [m ²]
		użytkowa
1.0	WIATROŁAP	2.90
1.1	KORYTARZ	5.10
1.2	POKÓJ I	8.00
1.3	POKÓJ II	11.30
1.4	KOTŁOWNIA	2.80
1.5	ŁAZIENKA	4.80
1.6	KUCHNIA+ SALON	26.00
Razem:		60.90

POWIERZCHNIA UŻYTKOWA = 60,90 m²

POWIERZCHNIA OGRODU = 288,00 m²

MIEJSCA POSTOJOWE = 2 SZT : NR. P1 i P2

ŚCIANY STAŁE

ŚCIANY Z MOŻLIWOŚCIĄ PRZESUNIĘCIA

