


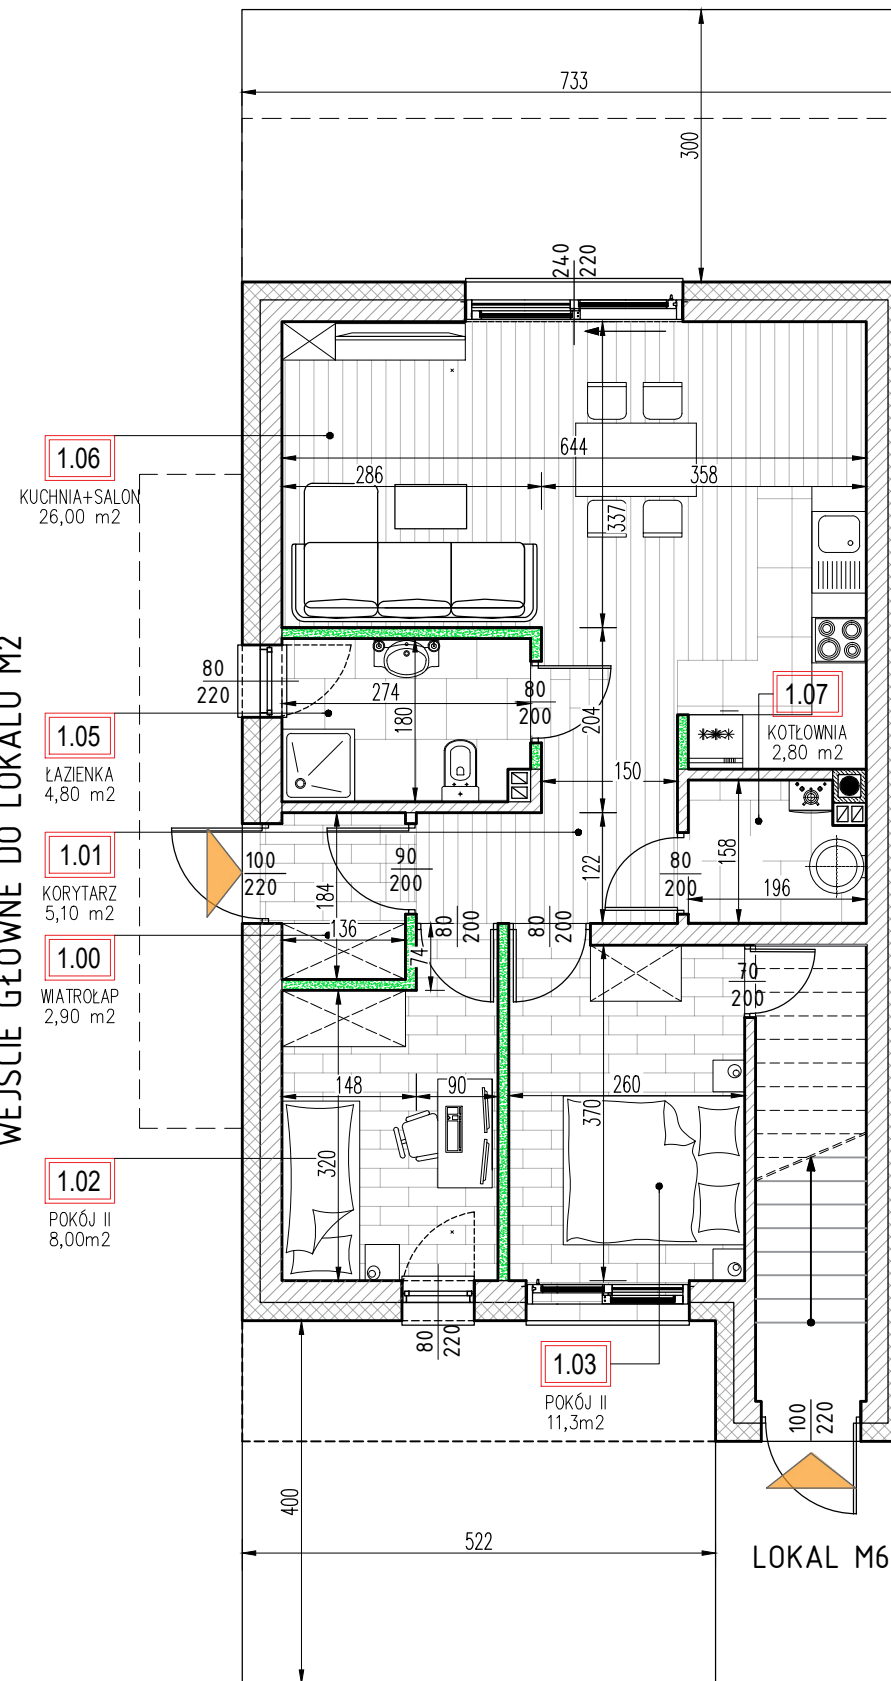

WEJŚCIE GŁÓWNE DO LOKALU M2



LOKAL M2

BUDYNEK 1B

Nr	Przeznaczenie pomieszczeń	Powierzchnia [m2]
		użytkowa
1.0	WIATROŁAP	2.90
1.1	KORYTARZ	5.10
1.2	POKÓJ I	8.00
1.3	POKÓJ II	11.30
1.4	KOTŁOWNIA	2.80
1.5	ŁAZIENKA	4.80
1.6	KUCHNIA+ SALON	26.00
Razem:		60.90

POWIERZCHNIA UŻYTKOWA = 60,90 m²
POWIERZCHNIA OGRODU = 100,00 m²
MIEJSCA POSTOJOWE = 2 SZT : NR. P5 i P6

ŚCIANY STAŁE
ŚCIANY Z MOŻLIWOŚCIĄ PRZESUNIĘCIA

