



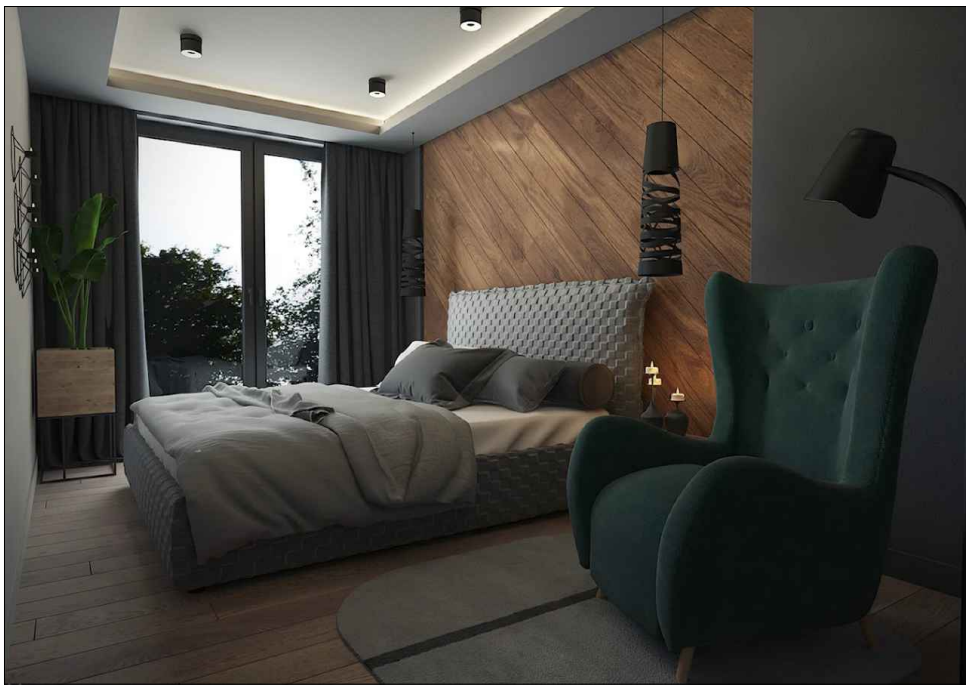


2.06
SALON + KUCHNIA
20,1m²

2.05
ŁAZIENKA
5,4m²

2.04
POKÓJ II
12,8m²

2.03
POKÓJ I
13,4m²

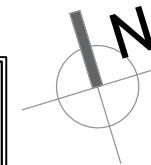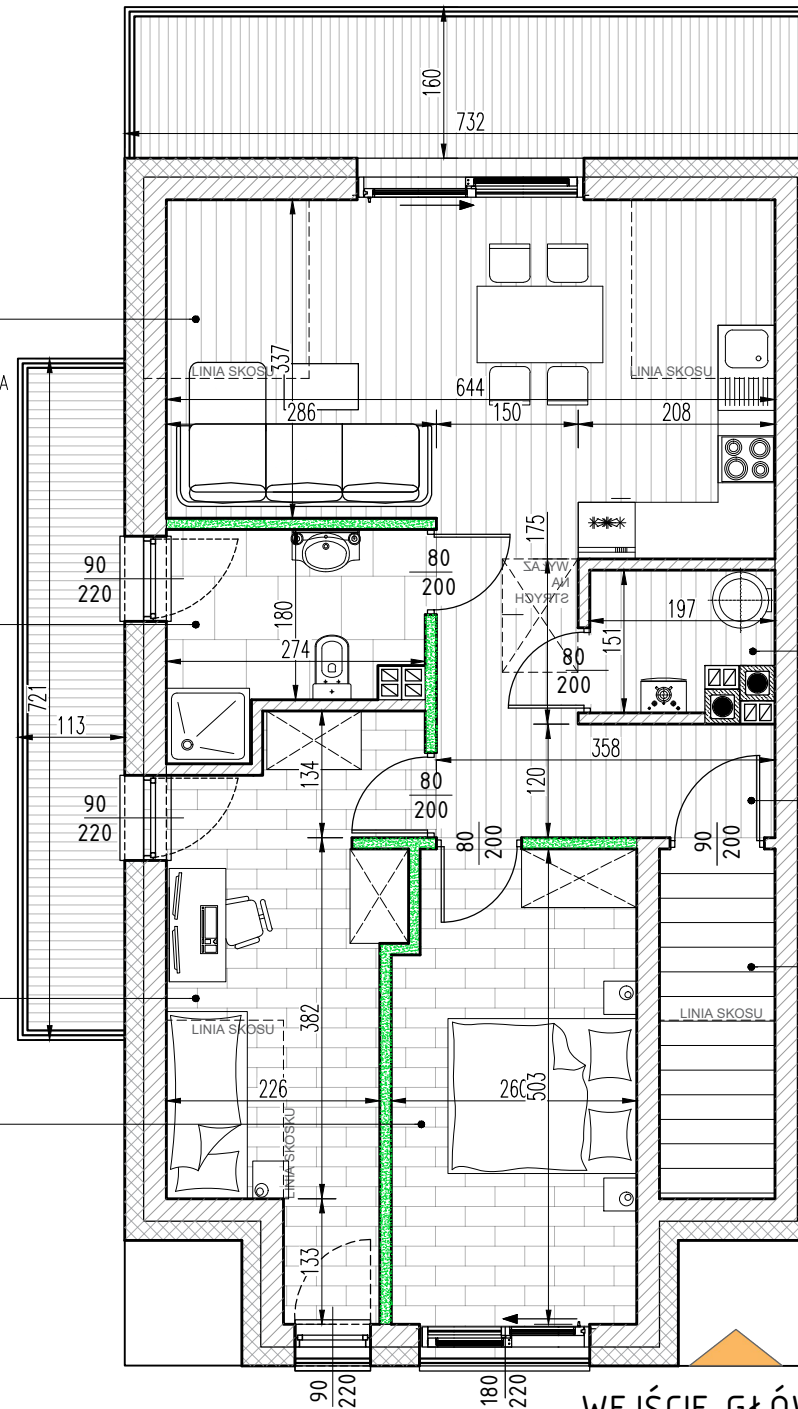

LOKAL M6

BUDYNEK 1B

Nr	Przeznaczenie pomieszczeń	Powierzchnia [m ²]
		użytkowa
2.0	KL.SCHOD	3.60
2.1	KORYTARZ	5.90
2.2	KOTŁOWNIA	2.40
2.3	POKÓJ I	13.40
2.4	POKÓJ II	12.80
2.5	ŁAZIENKA	5.40
2.6	KUCHNIA+ SALON	20.10
Razem:		63.60

POWIERZCHNIA UŻYTKOWA = 63,60 m²
POWIERZCHNIA BALKONÓW = 19,85 m²
MIEJSCA POSTOJOWE = 2 SZT : NR. P7 i P8
DODAOKOTÓW PODDASZE NIE UŻYTKOWE

ŚCIANY STAŁE
ŚCIANY Z MOŻLIWOŚCIĄ PRZESUNIĘCIA

WEJŚCIE GŁÓWNE
DO LOKALU M6
Z PARTERU

