
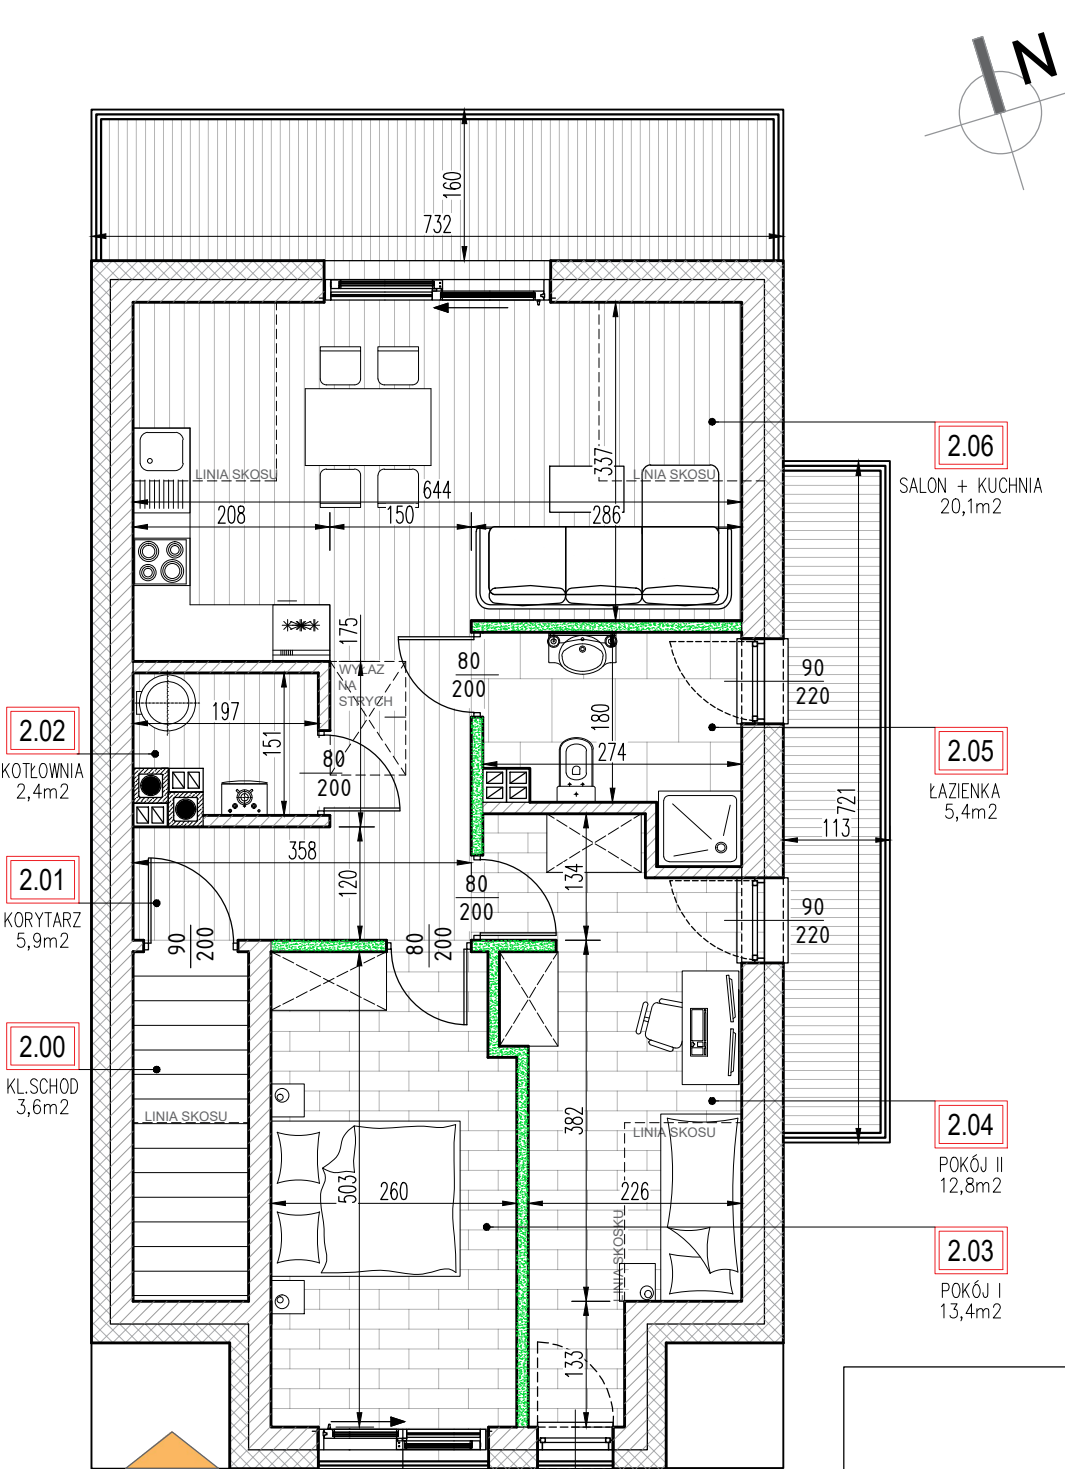


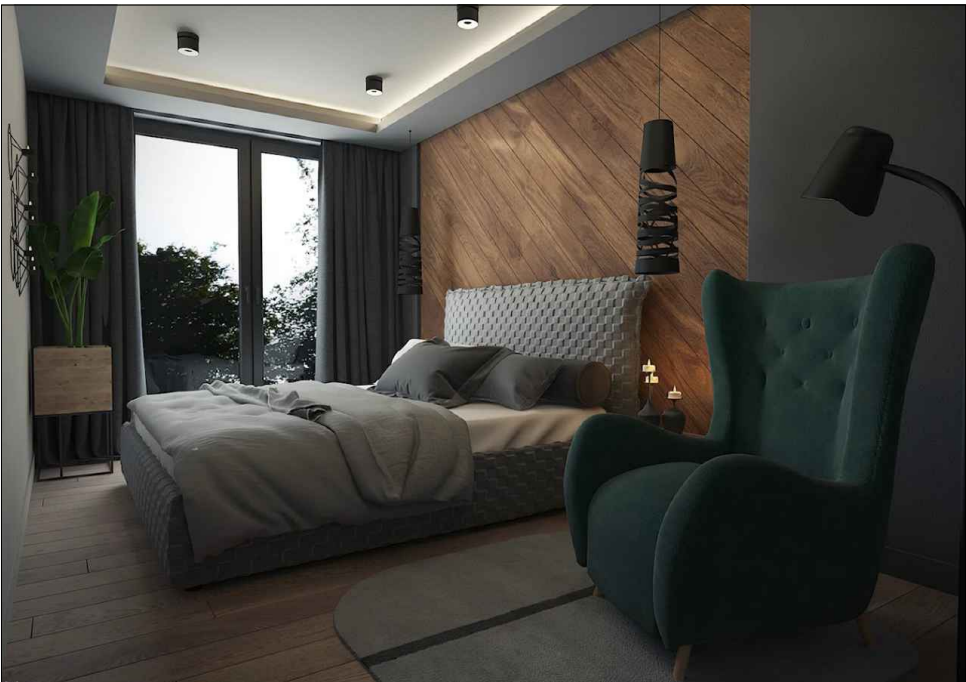

WEJŚCIE GŁÓWNE
DO LOKALU M7
Z PARTERU

LOKAL M7

BUDYNEK 2A

Nr	Przeznaczenie pomieszczeń	Powierzchnia [m2]
		użytkowa
2.0	KL.SCHOD	3.60
2.1	KORYTARZ	5.90
2.2	KOTŁOWNIA	2.40
2.3	POKOJ I	13.40
2.4	POKOJ II	12.80
2.5	ŁAZIENKA	5.40
2.6	KUCHNIA+ SALON	20.10
Razem:		63.60

POWIERZCHNIA UŻYTKOWA = 63,60 m2
POWIERZCHNIA BALKONÓW = 19,85 m2
MIEJSCA POSTOJOWE = 2 SZT : NR. P11 i P12
DODAOKOTÓW PODDASZE NIE UŻYTKOWE

ŚCIANY STAŁE
ŚCIANY Z MOŻLIWOŚCIĄ PRZESUNIĘCIA

